


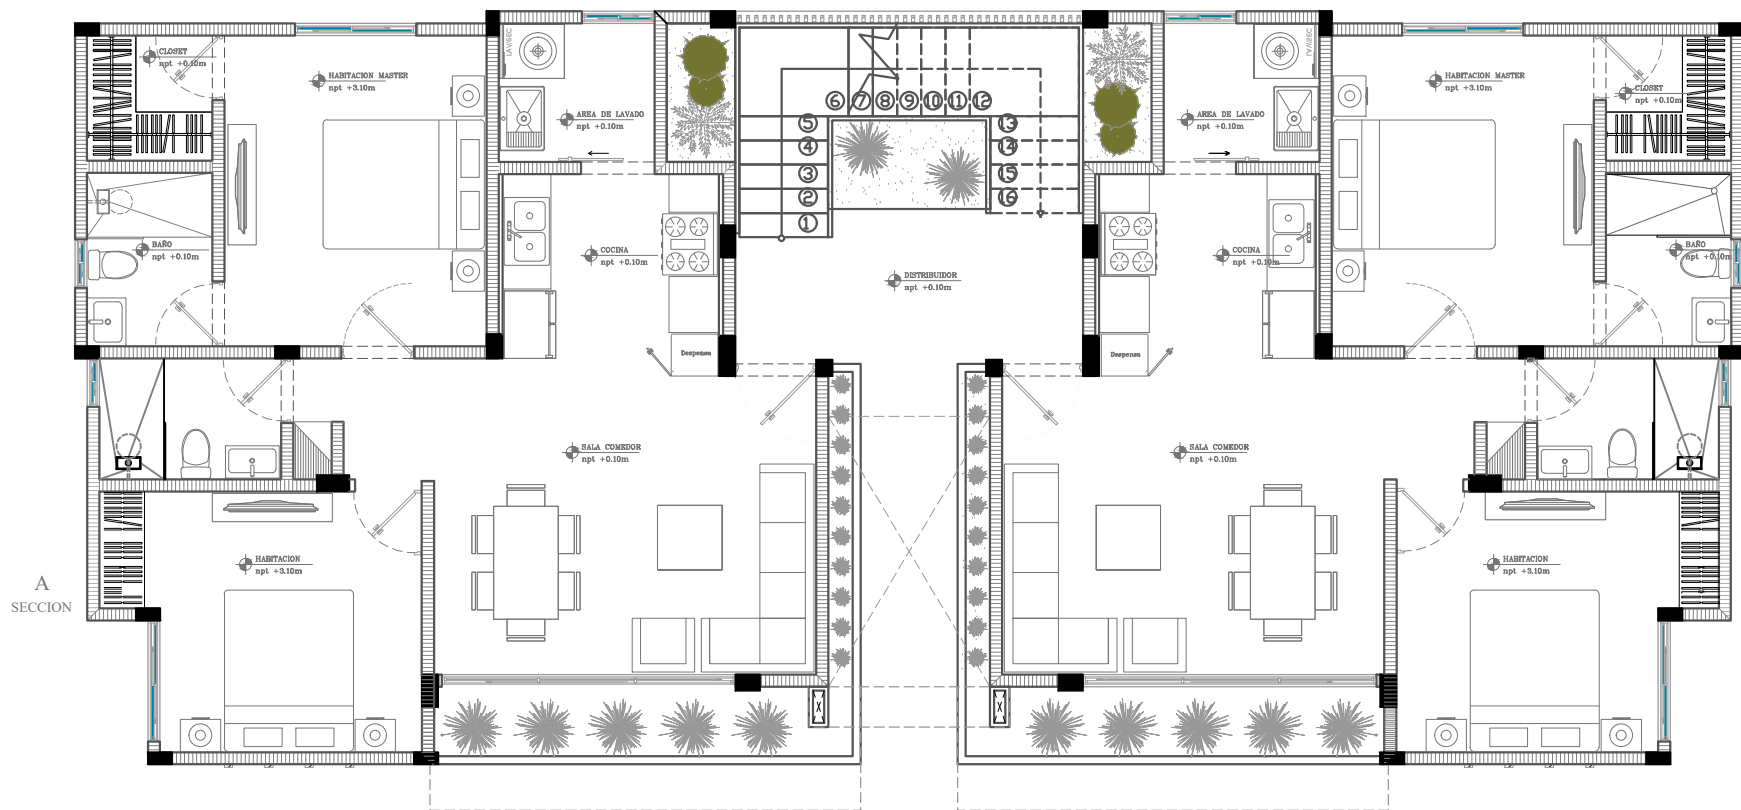

PLANTA ARQUITECTONICA PRIMER NIVEL - BLOQUE TIPO

STANZA BAVARO