


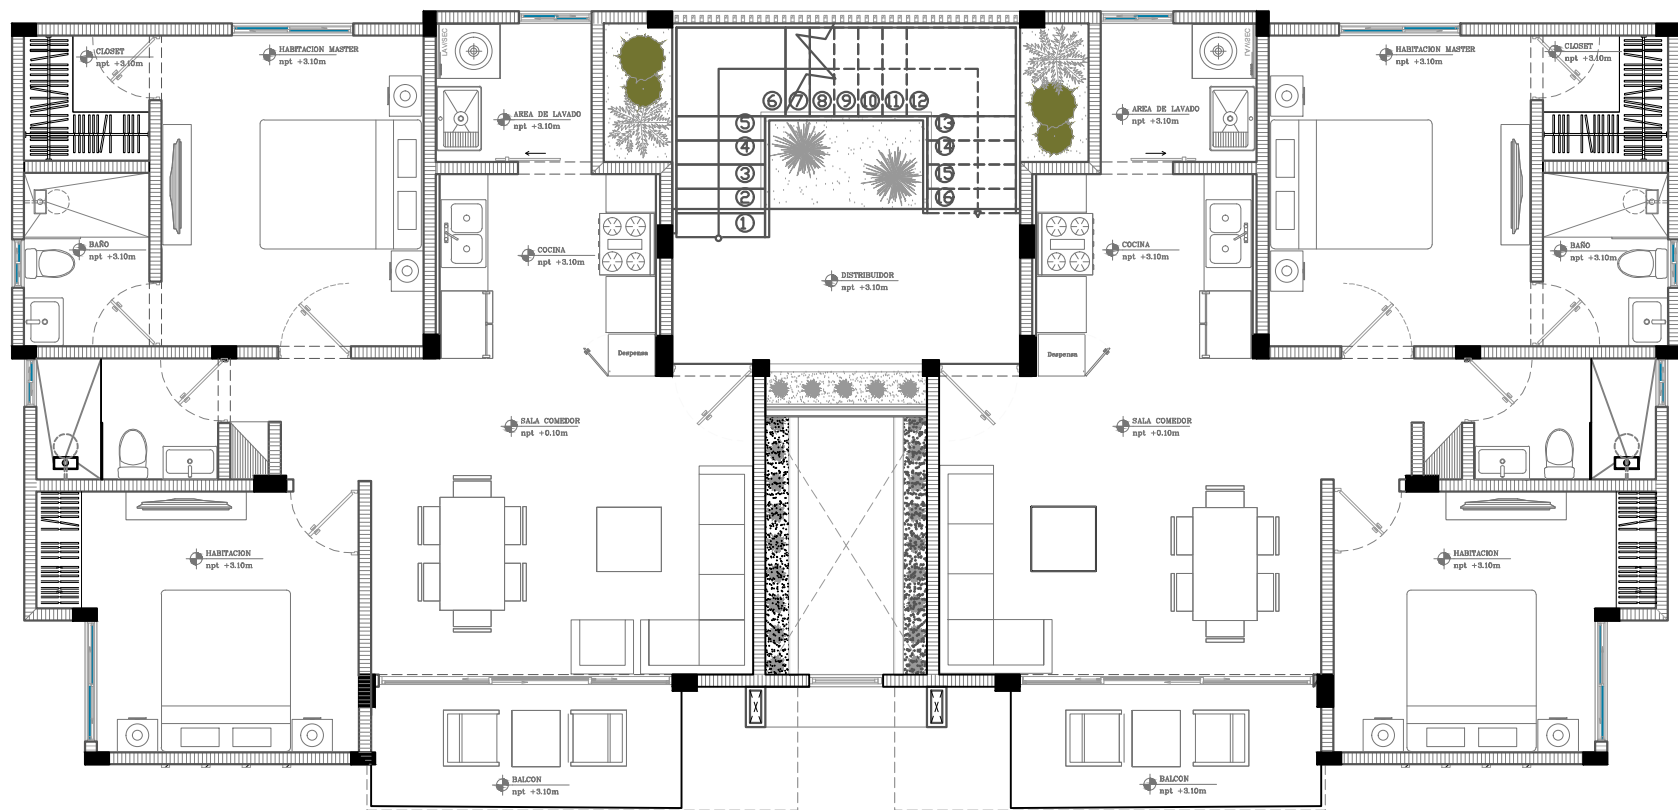

PLANTA ARQUITECTONICA SEGUNDO-TERCER NIVEL - BLOQUE TIPO

STANZA BAVARO